



VSL永久アンカーテンドン・アンボンドチューブタイプ (E6-10WP・#95)


全体構造図 S=1/10

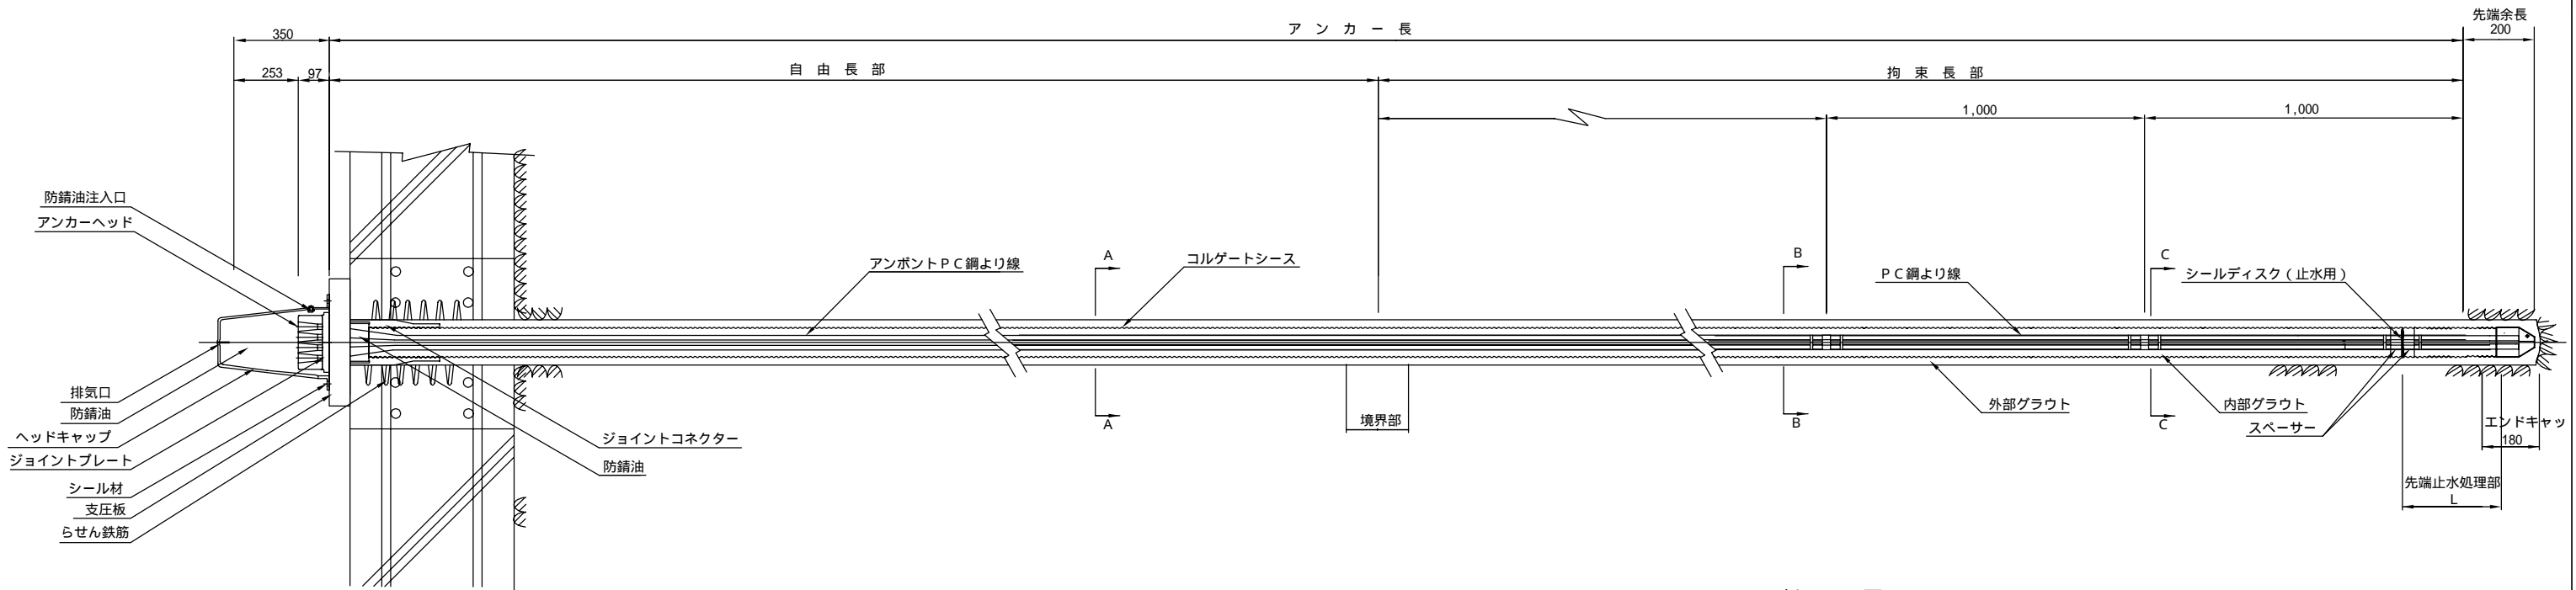

境界部詳細図 S=1/2

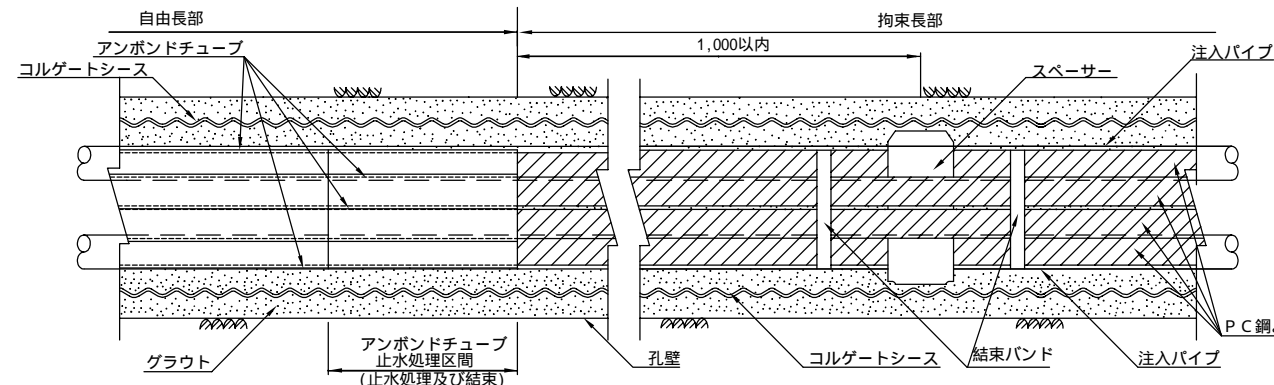


先端止水処理部詳細図 S=1/2

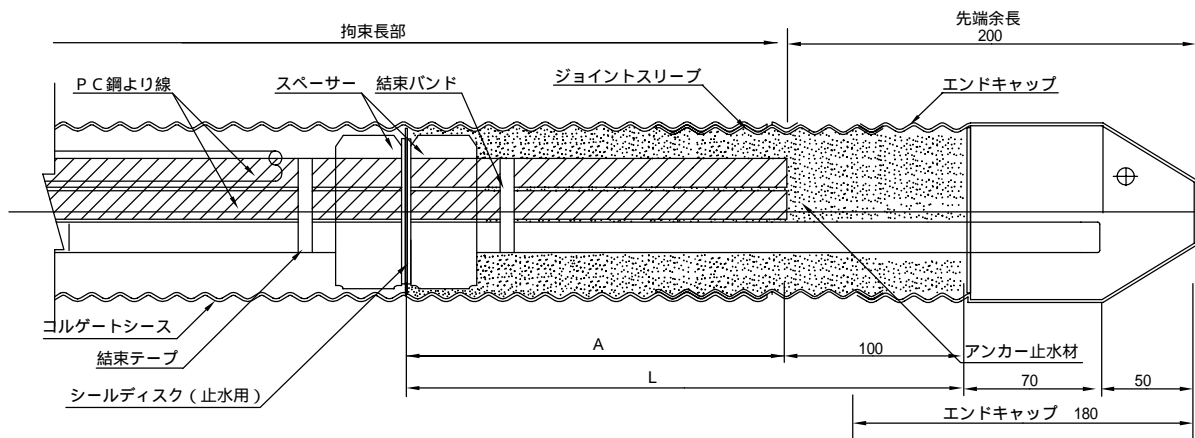


アンカー自由長部

A-A断面

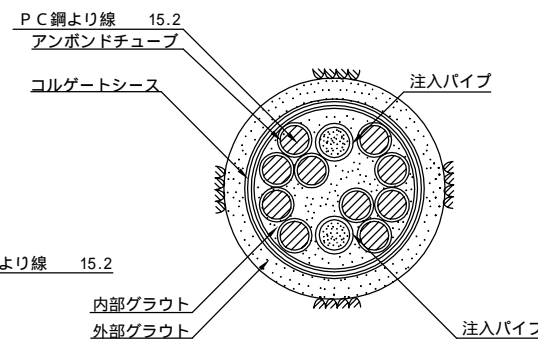


断面図 S=1/2

B-B断面

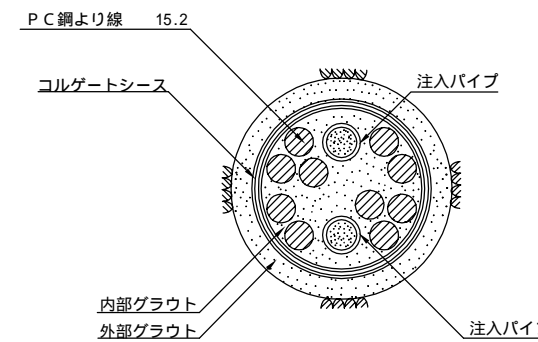

アンカー拘束長部

C-C断面

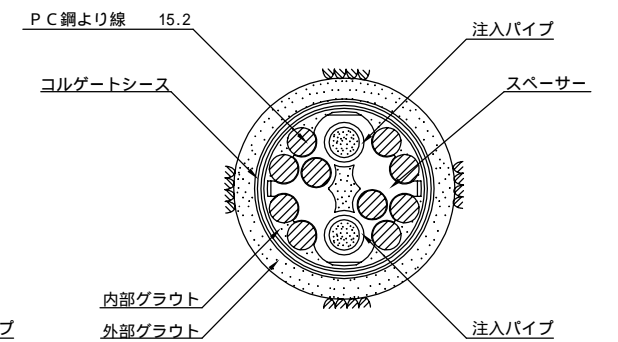

必要止水部長さ

アンカーテンドン質量	止水部長さL=100+A	参考質量	
		(E5-7)	(E5-12)
~300kg	200mm (100+100)	W 6kg/m	W 10kg/m
301~500kg	250mm (100+150)		
501~700kg	300mm (100+200)		

アンカー工材料表 (箇所当り)

材 料	形 状 寸 法	単 位	数 量	摘 要
P.C鋼より線	15.2mm	kg		部分アンボンド
くさび	15.2mm用	組		
アンカーヘッド	E6-12	個		
ジョイントプレート	195/128mm x 122	枚		
支圧板 (cp 20N/mm ²)	360 x 360 x 50	枚		溶融亜鉛メッキ
支圧板 (cp 15N/mm ²)	400 x 400 x 65	枚		溶融亜鉛メッキ
ヘッドキャップ	E6-12	個		
ジョイントコネクター	E6-12	個		
コルゲートシース	#95	m	95/85mm	
ジョイントスリーブ	#95(SP)	個		
エンドキャップ	#95(SP)	個		
アンボンドチューブ	18.3/16.3	m		
注入パイプ	20/16	m		
スペーサー	#95/B	個		

材 料	形 状 寸 法	単 位	数 量	摘 要
シールドディスク	#95 B 止水用	組		3枚/組
結束バンド	B	本		
結束テープ	B	m		巾25mm x L50m
アンカー止水材		kg		先端部
アンカーシール材	シリコーンゴム	本		ヘッドキャップ用
防 錆 油	プロコート/フイコートS	kg		自由長部用
— ェ —	プロコートC/フイコートH	kg		ヘッドキャップ用
らせん鉄筋		個		

※A3出力図面では、縮尺がオリジナル(A1)の1/2になります。