

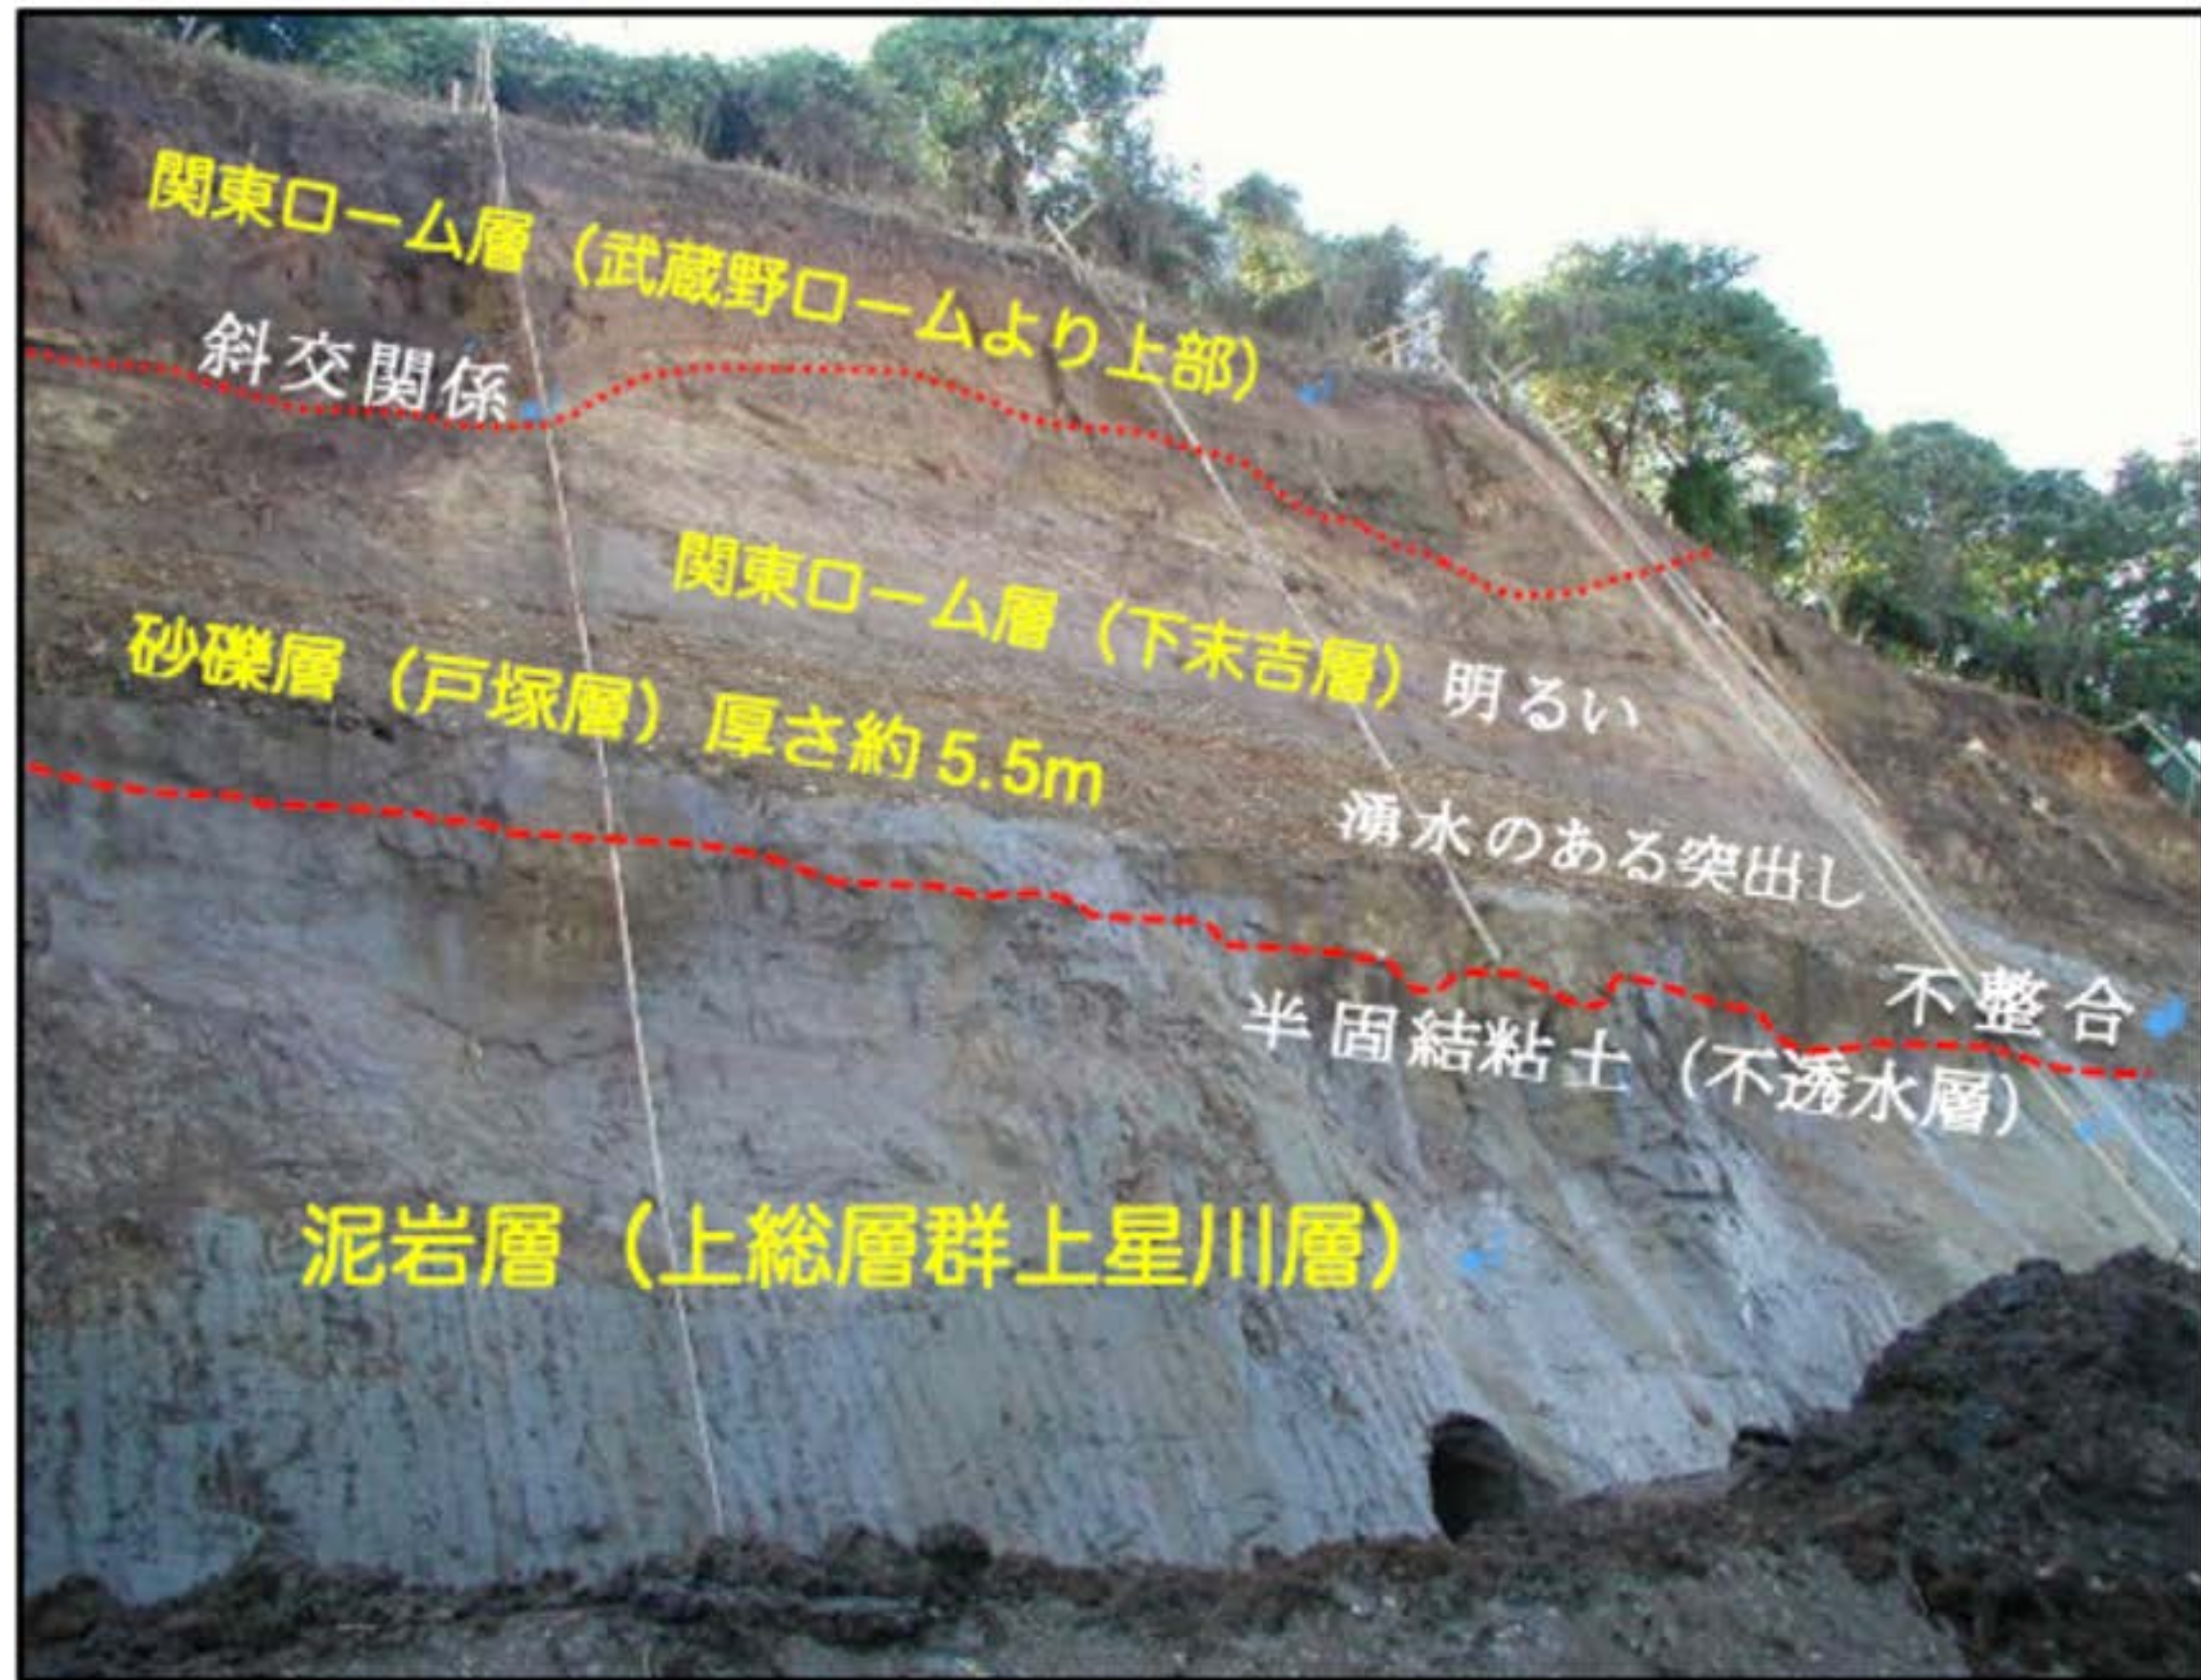


写真 3 公園展望台下の斜面防護工事 (茅野光廣氏撮影)