



VSL除去式アンカー「コメット工法」アンカーテンドン (E5-4-1)


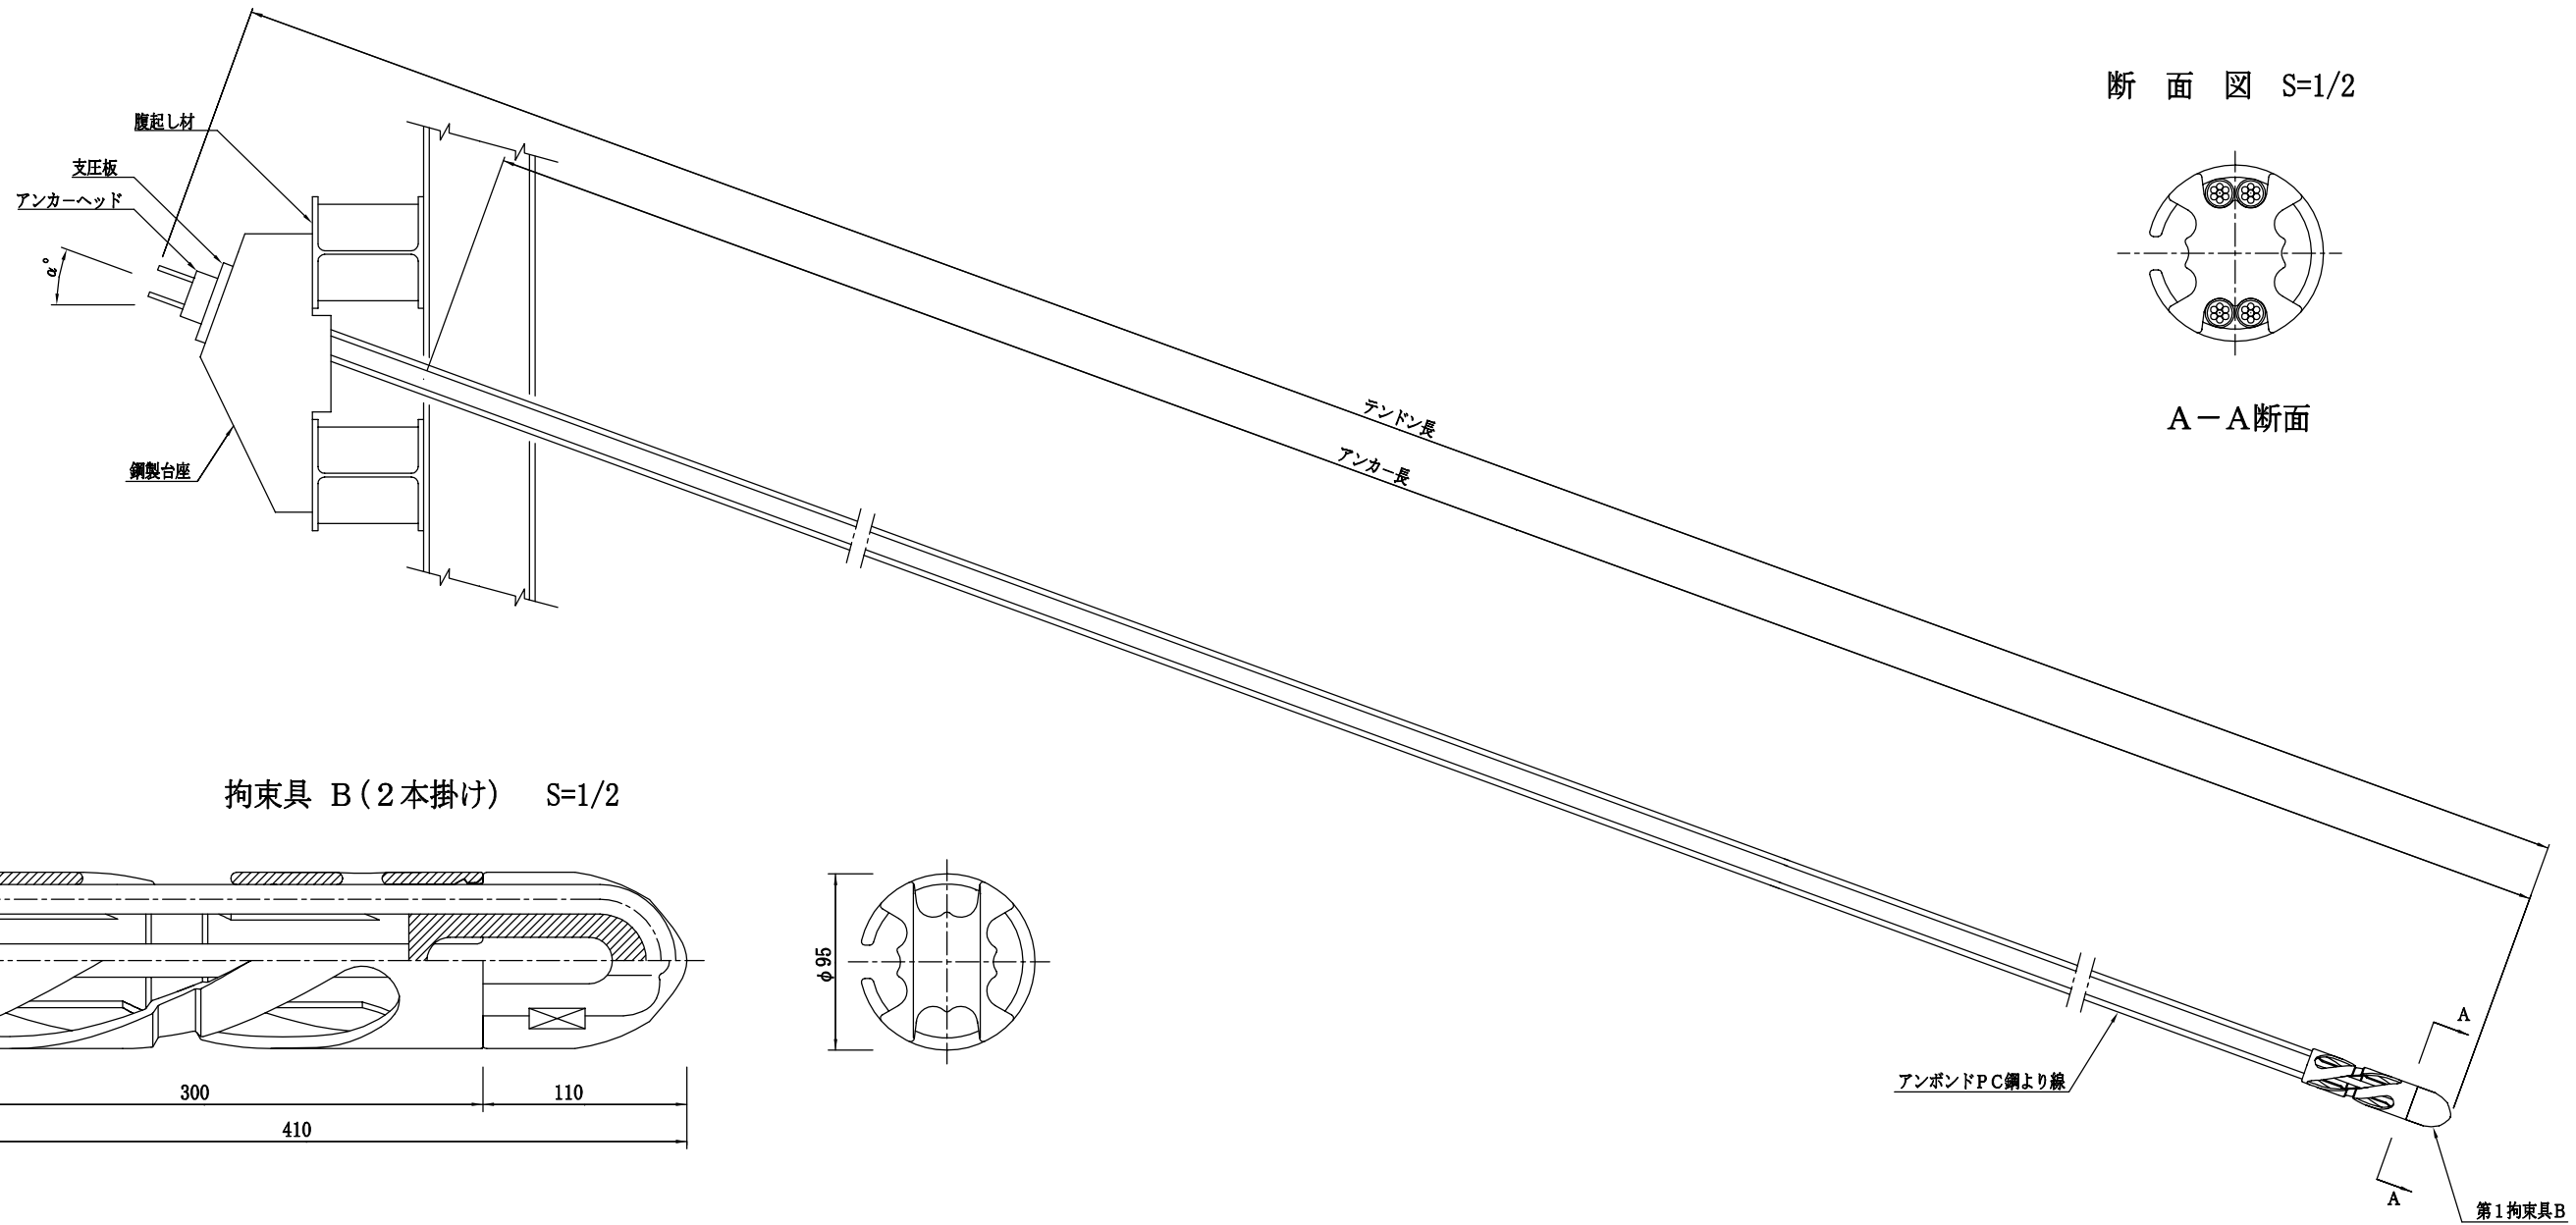


断面図 S=1/2

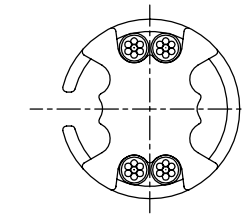


A-A断面



拘束具 B (2本掛け) S=1/2

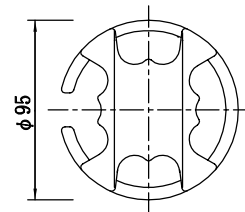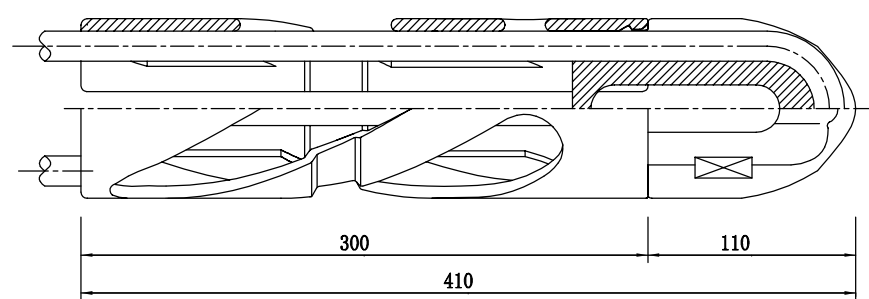



くさび S=1/1

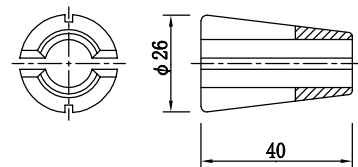

アンカーヘッド (E5-4) S=1/2

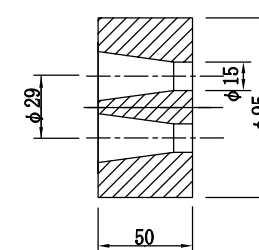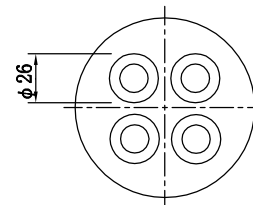

支圧板 (E5-4) S=1/2

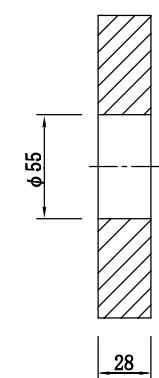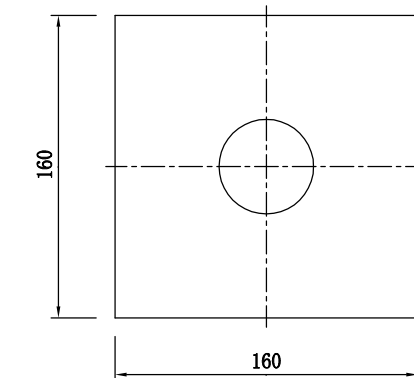

アンカー材料表

名称	型式	仕様	単位	数量
アンボンドPC鋼より線		φ12.7mm	kg	
くさび		φ12.7mm用	組	4
アンカーヘッド	E5-4		個	1
支圧板	E5-4		枚	1
鋼製台座			個	1
拘束具	B	φ95×410L	個	1
削孔長		削孔径φ135	m	
グラウト材		セメントミルク	m ³	

※A3出力図面では、縮尺がオリジナル(A1)の1/2になります。