

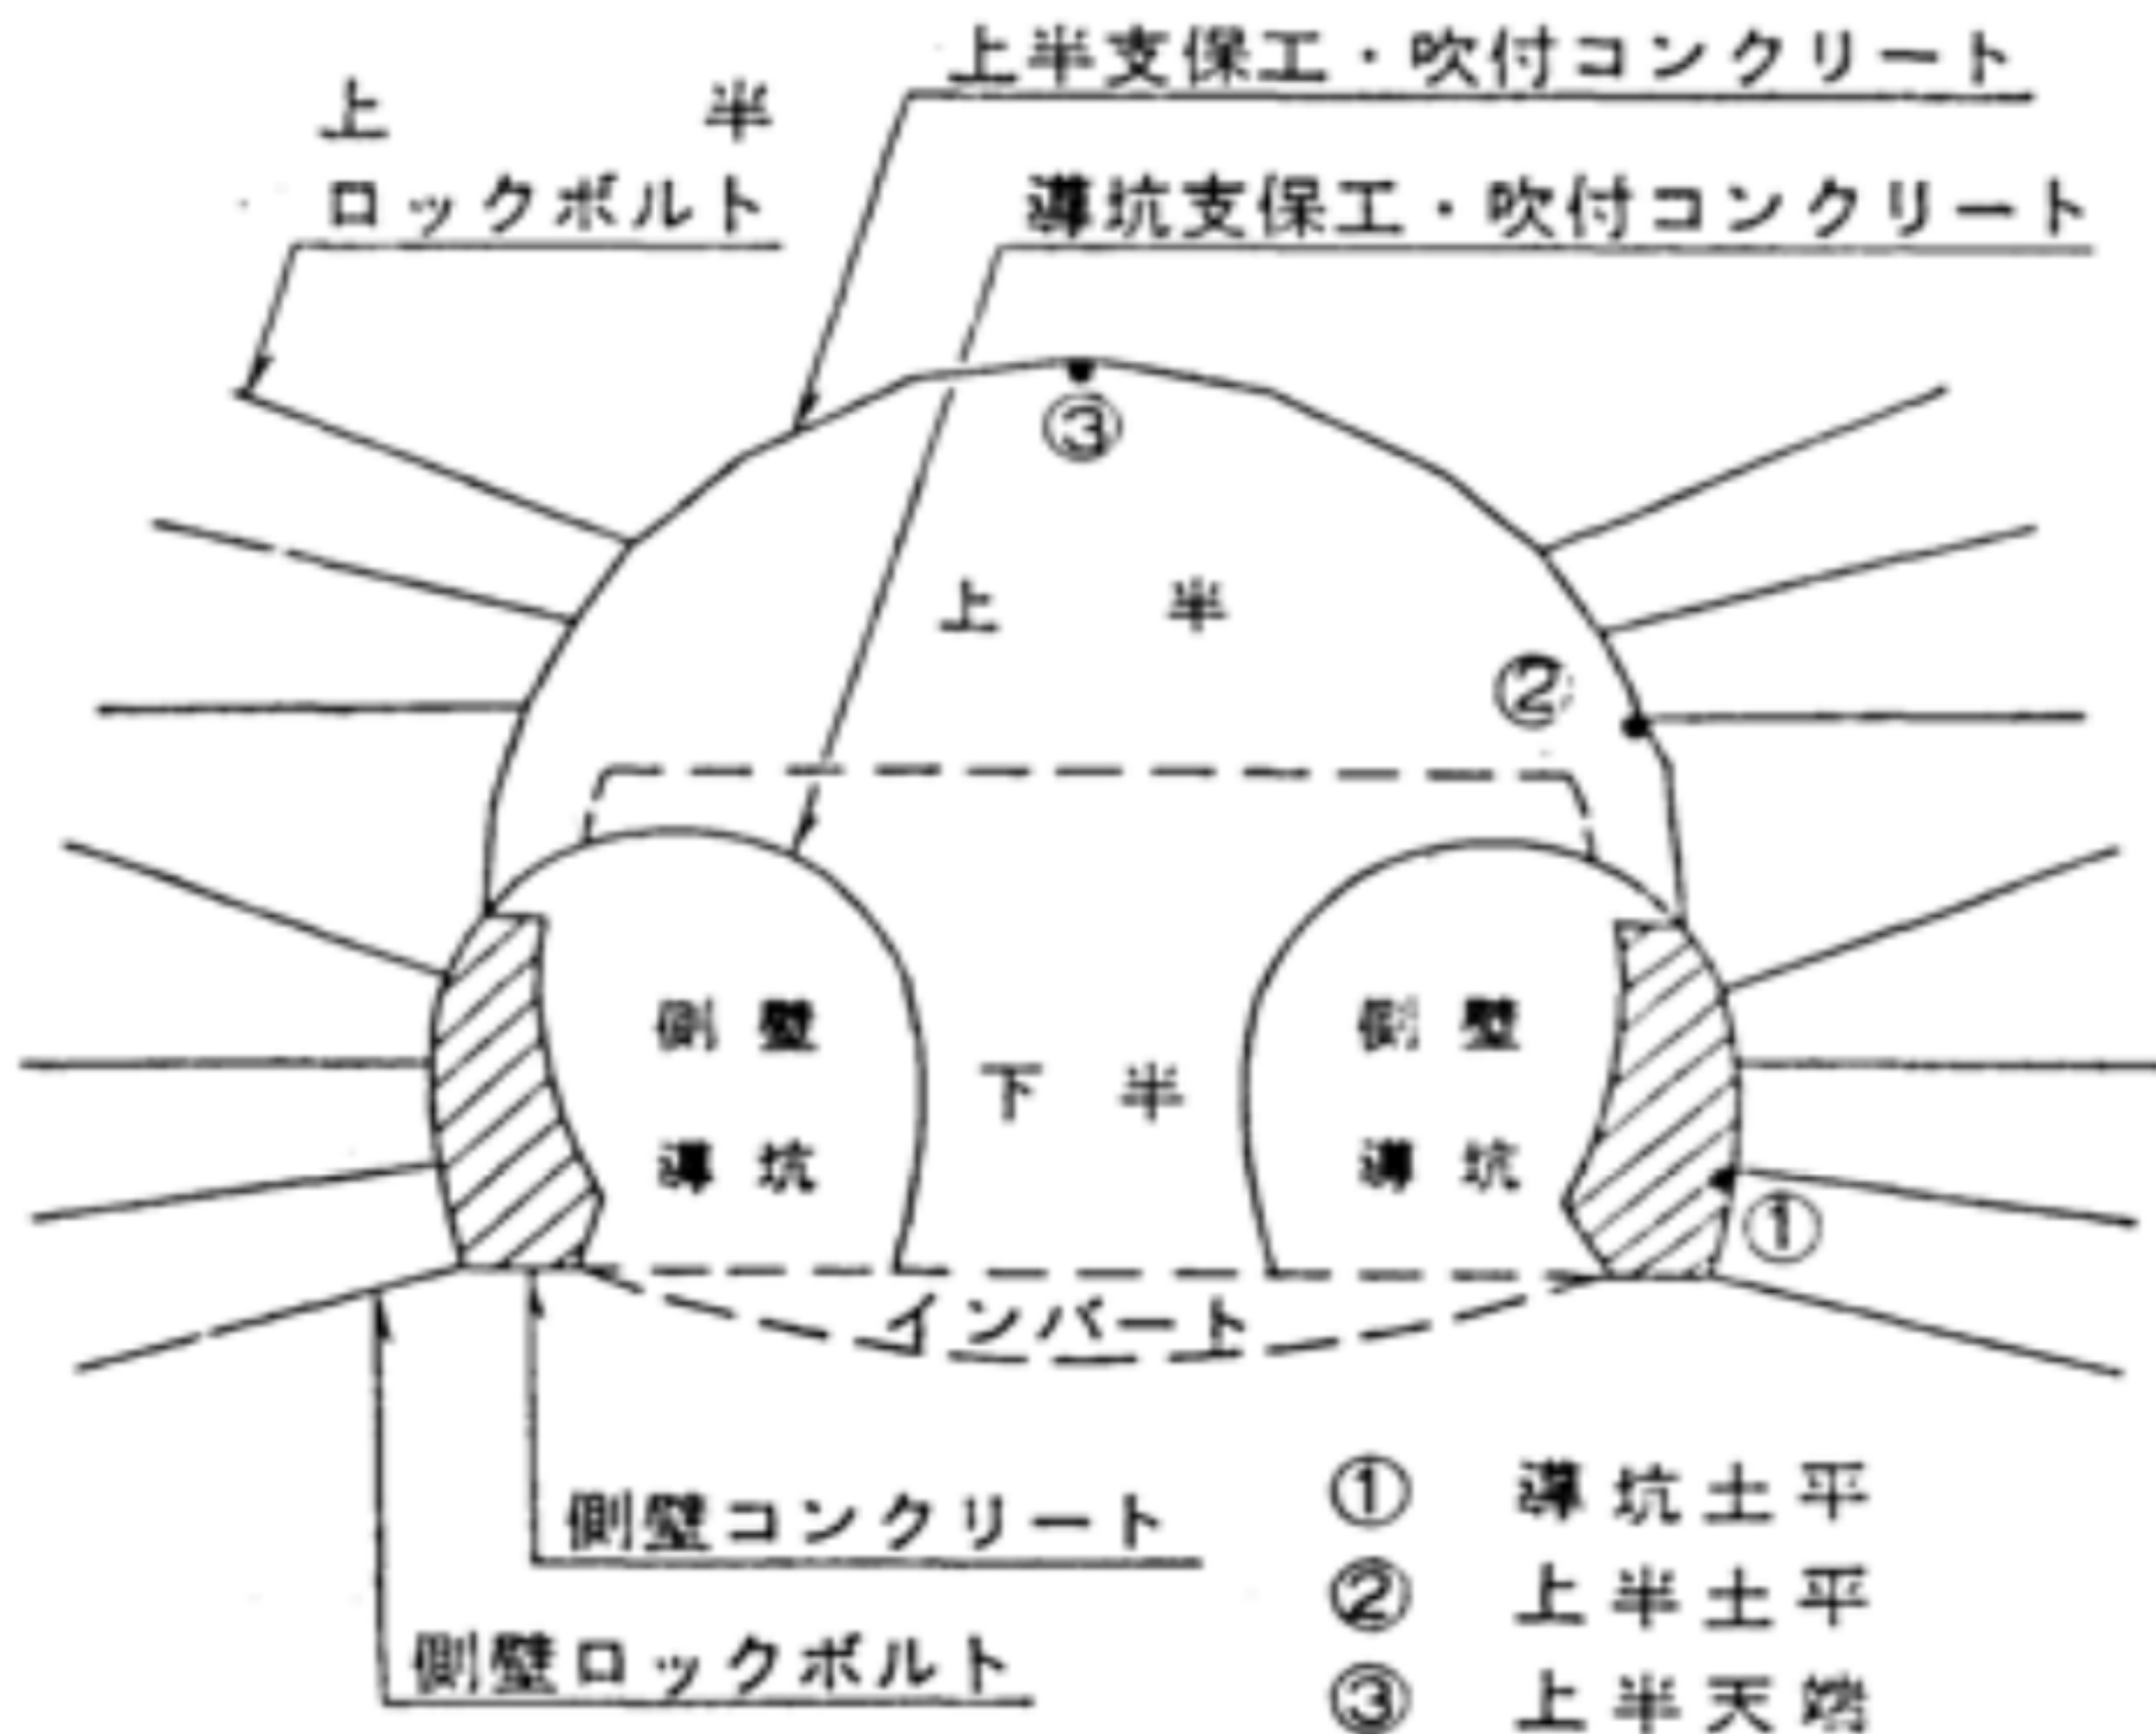


図 13 側壁導抗先進工法